

ДИГИТАЛИЗИРАНЕ НА ДЕЙНОСТИТЕ И АДМИНИСТРАТИВНИТЕ ПРОИЗВОДСТВА В УСТРОЙСТВЕНОТО ПЛАНИРАНЕ И ИНВЕСТИЦИОННОТО ПРОЕКТИРАНЕ



СТЪПКА В УСКОРЯВАНЕ НА АДМИНИСТРАТИВНИТЕ ПРОЦЕСИ С ПОЛОЖИТЕЛНО ВЪЗДЕЙСТВИЕ ПРИ РЕАЛИЗАЦИЯ НА ИНВЕСТИЦИОННИТЕ ПРОЦЕСИ



Градът


RESIDENTIAL
FORUM / 2024



УВЕДОМЯВАНЕ В РАННА ФАЗА - проекти за изменение на ПУП



ИЗГОТВЕНИ СТАНОВИЩА
В ЗАКОНОУСТАНОВЕНИЯ СРОК

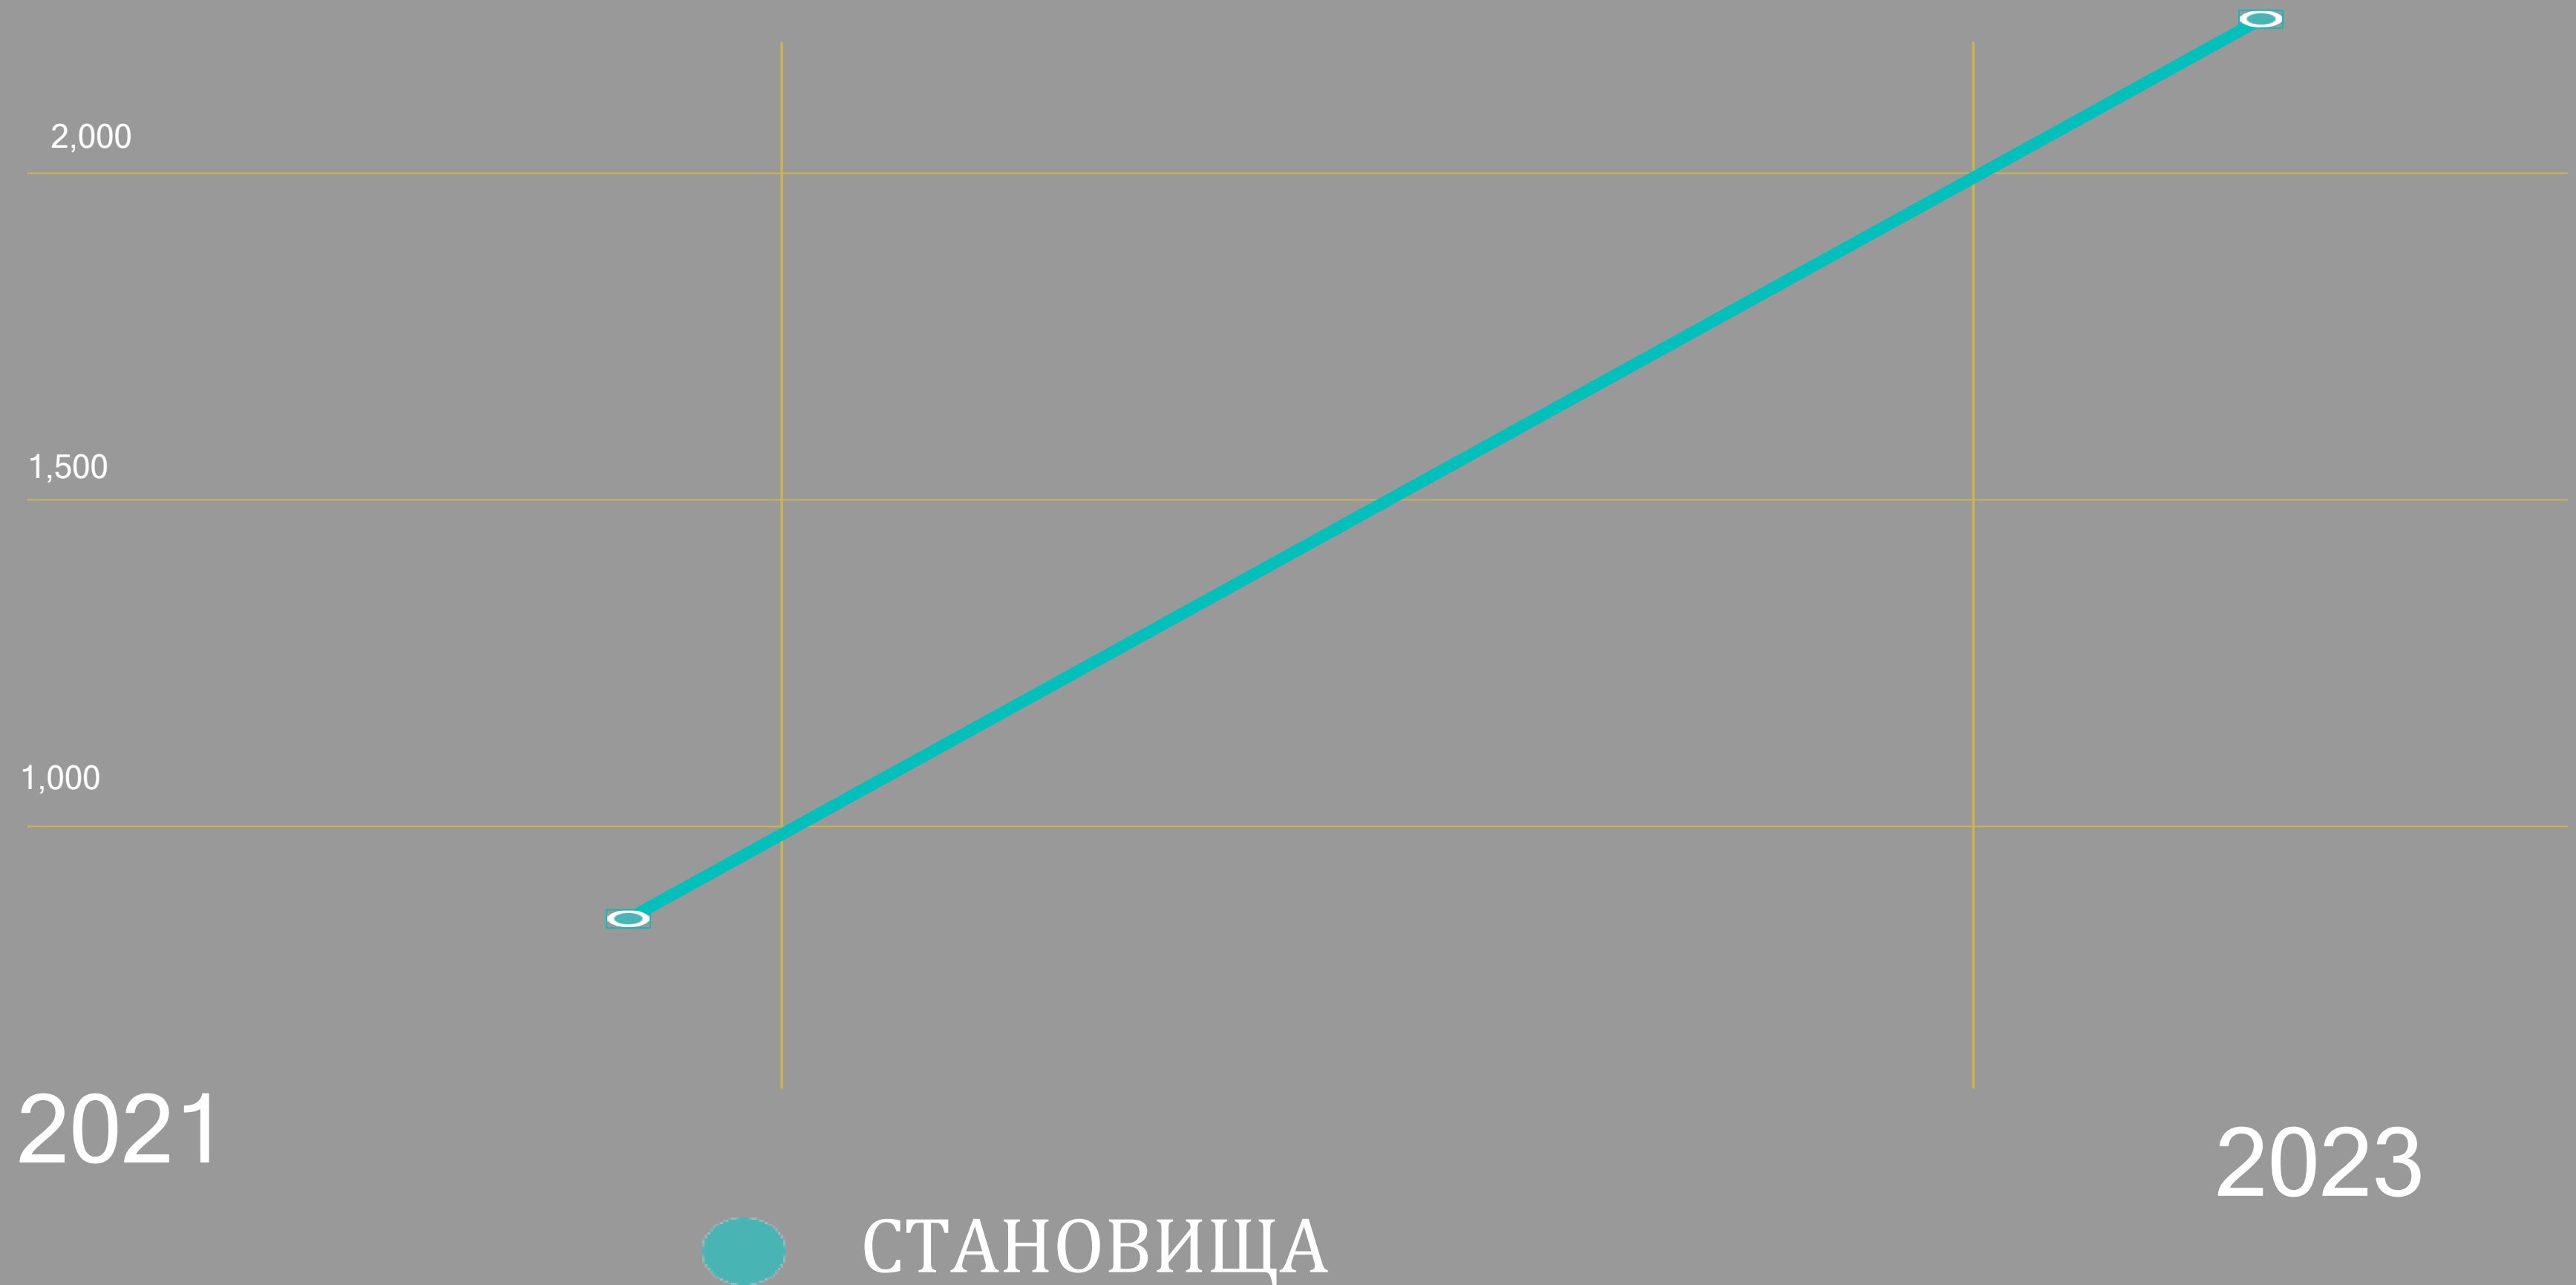



87%

повече обработените заявления
свързани с градоустройствени
процедури в законоустановения срок




АНАЛИЗ НА ДИРЕКЦИЯ КОНТРОЛ И МОНИТОРИНГ


Графиките показват броя необработени преписки за градоустройствени процедури в законоустановения срок по месеци в периода 2022 - 2024 година.

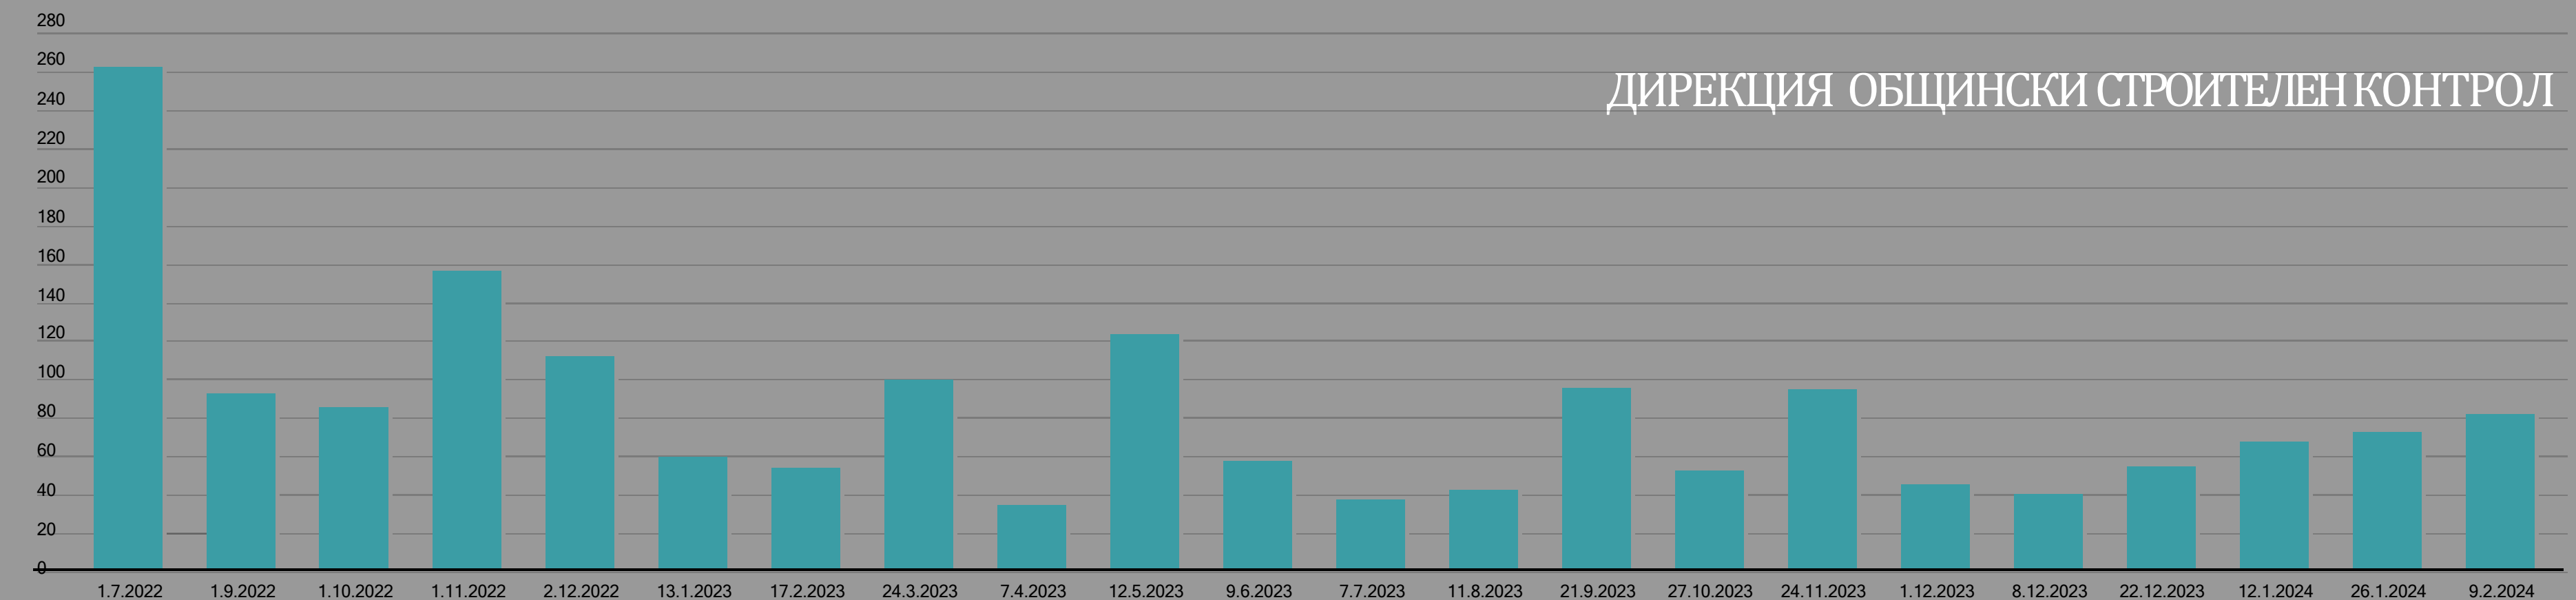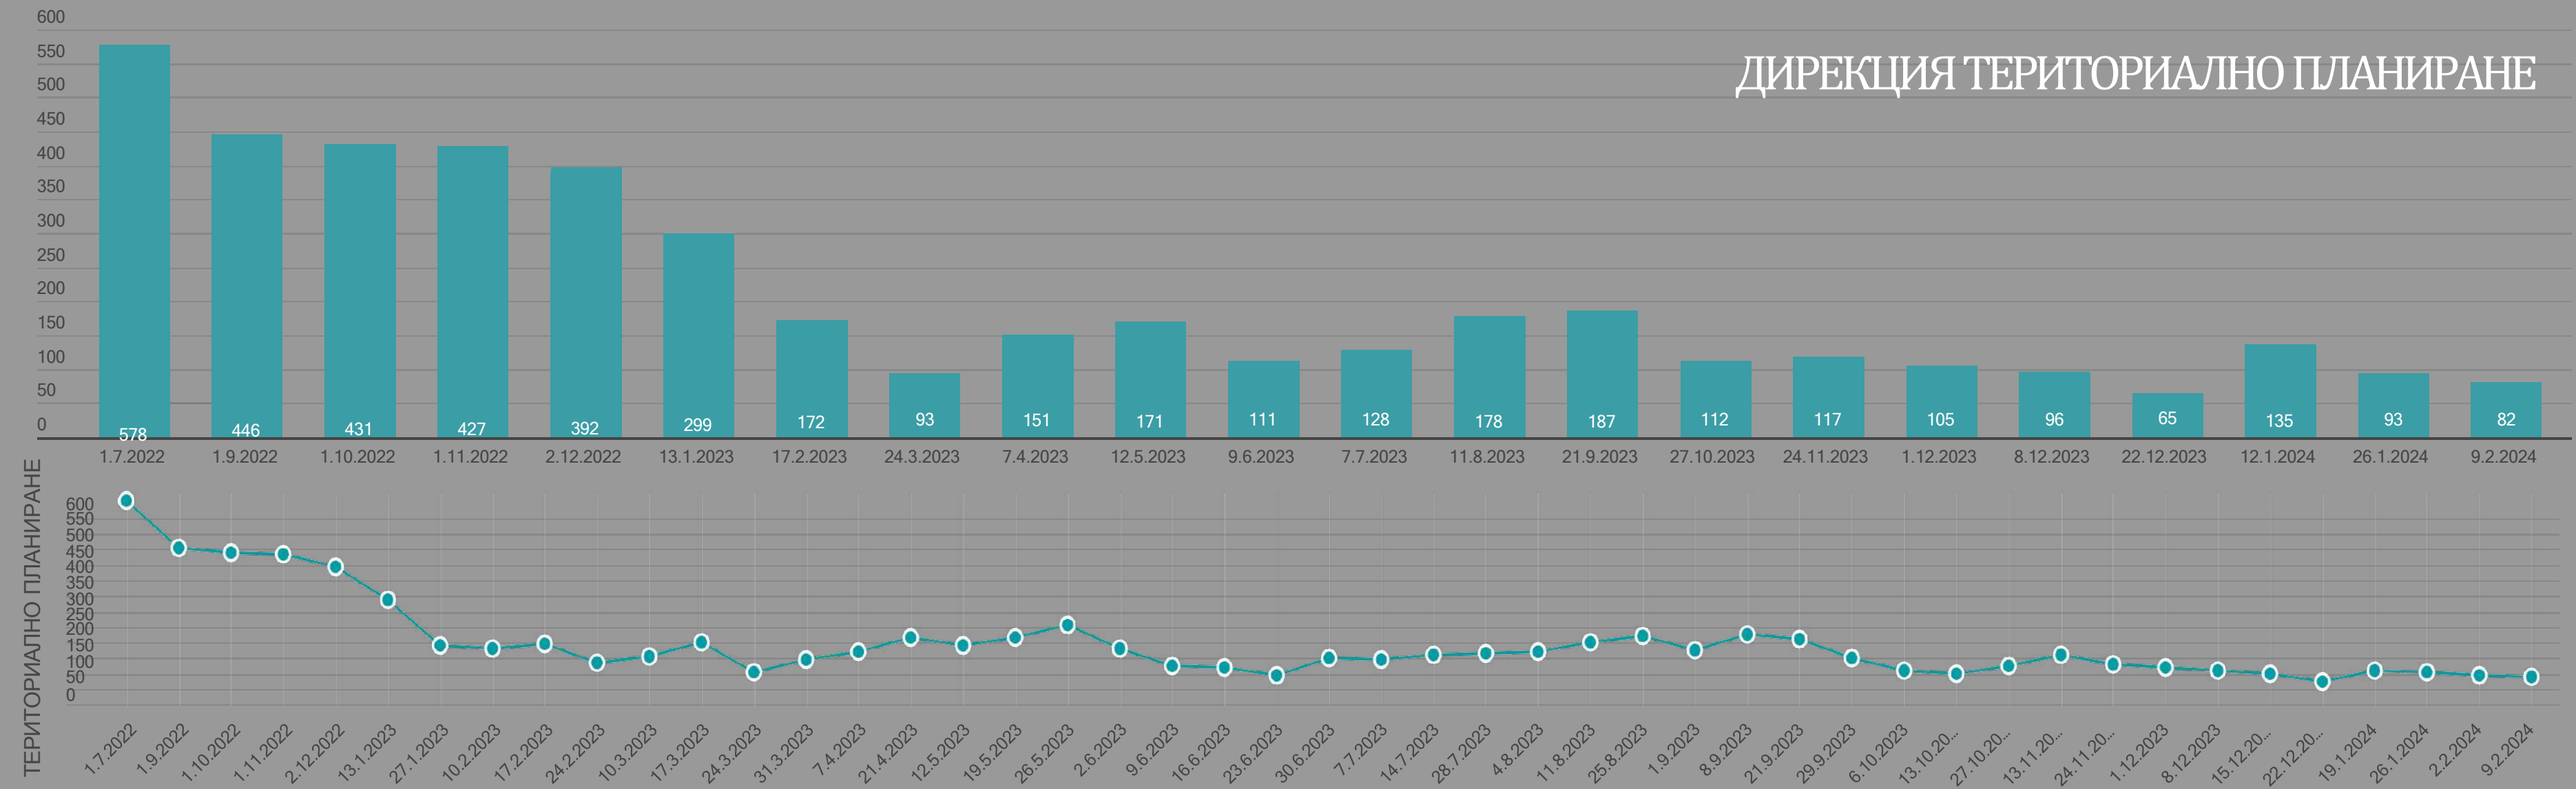

РАЗРЕШЕНИЯ ЗА СТРОЕЖ 2023 ГОДИНА - ПО РАЙОНИ


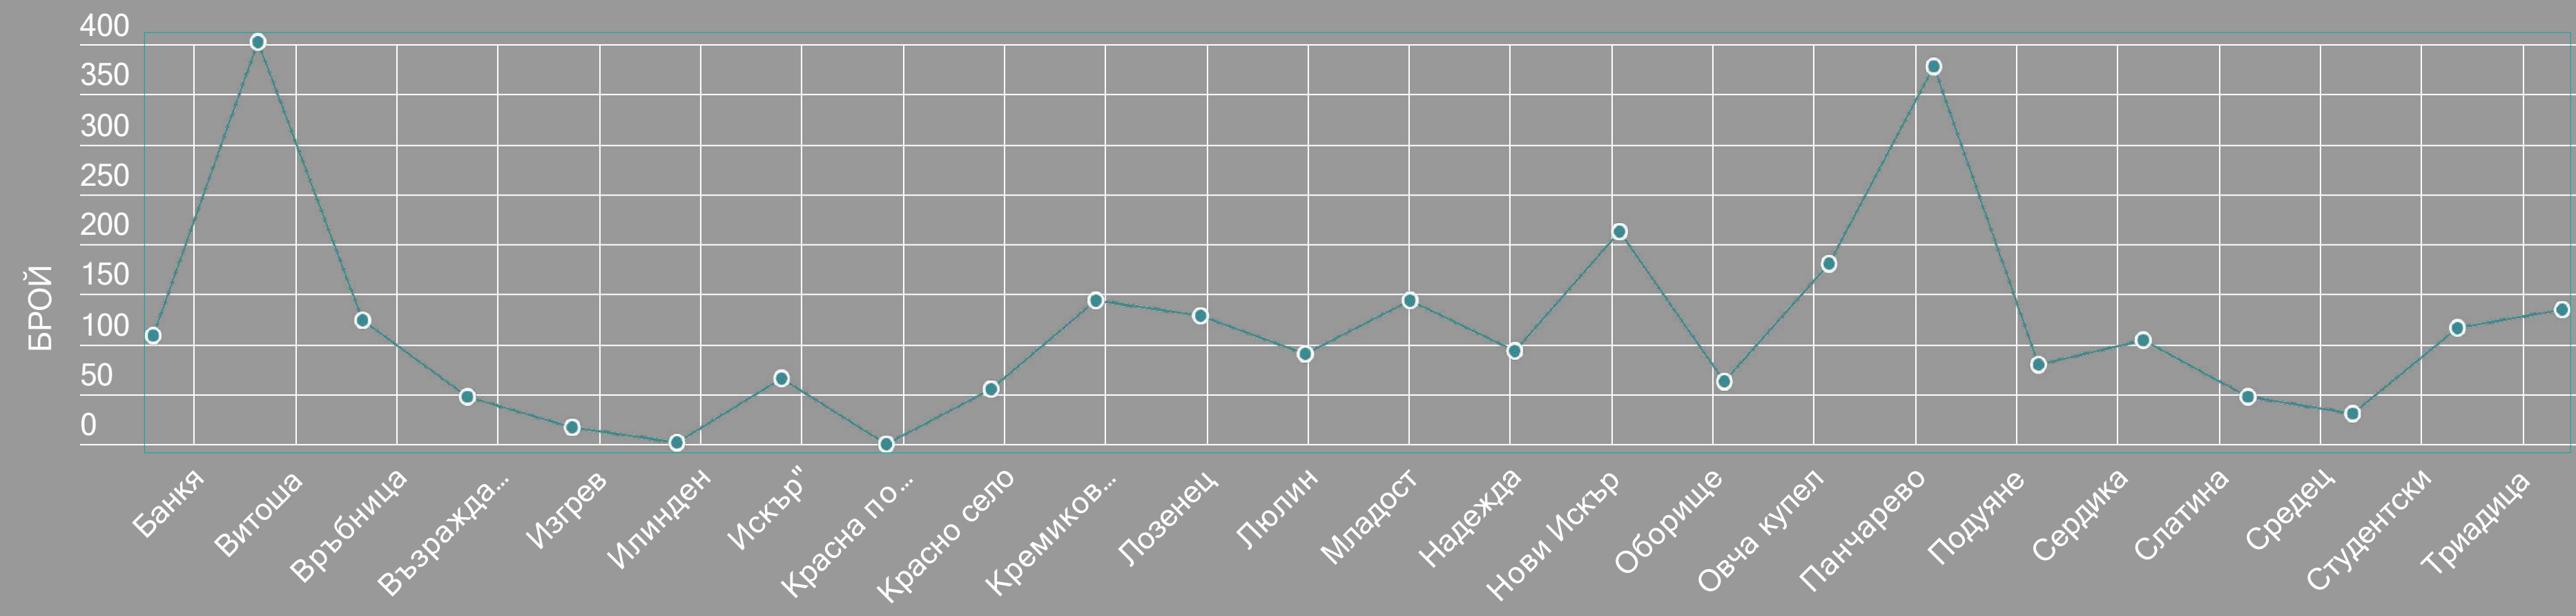


● БРОЙ

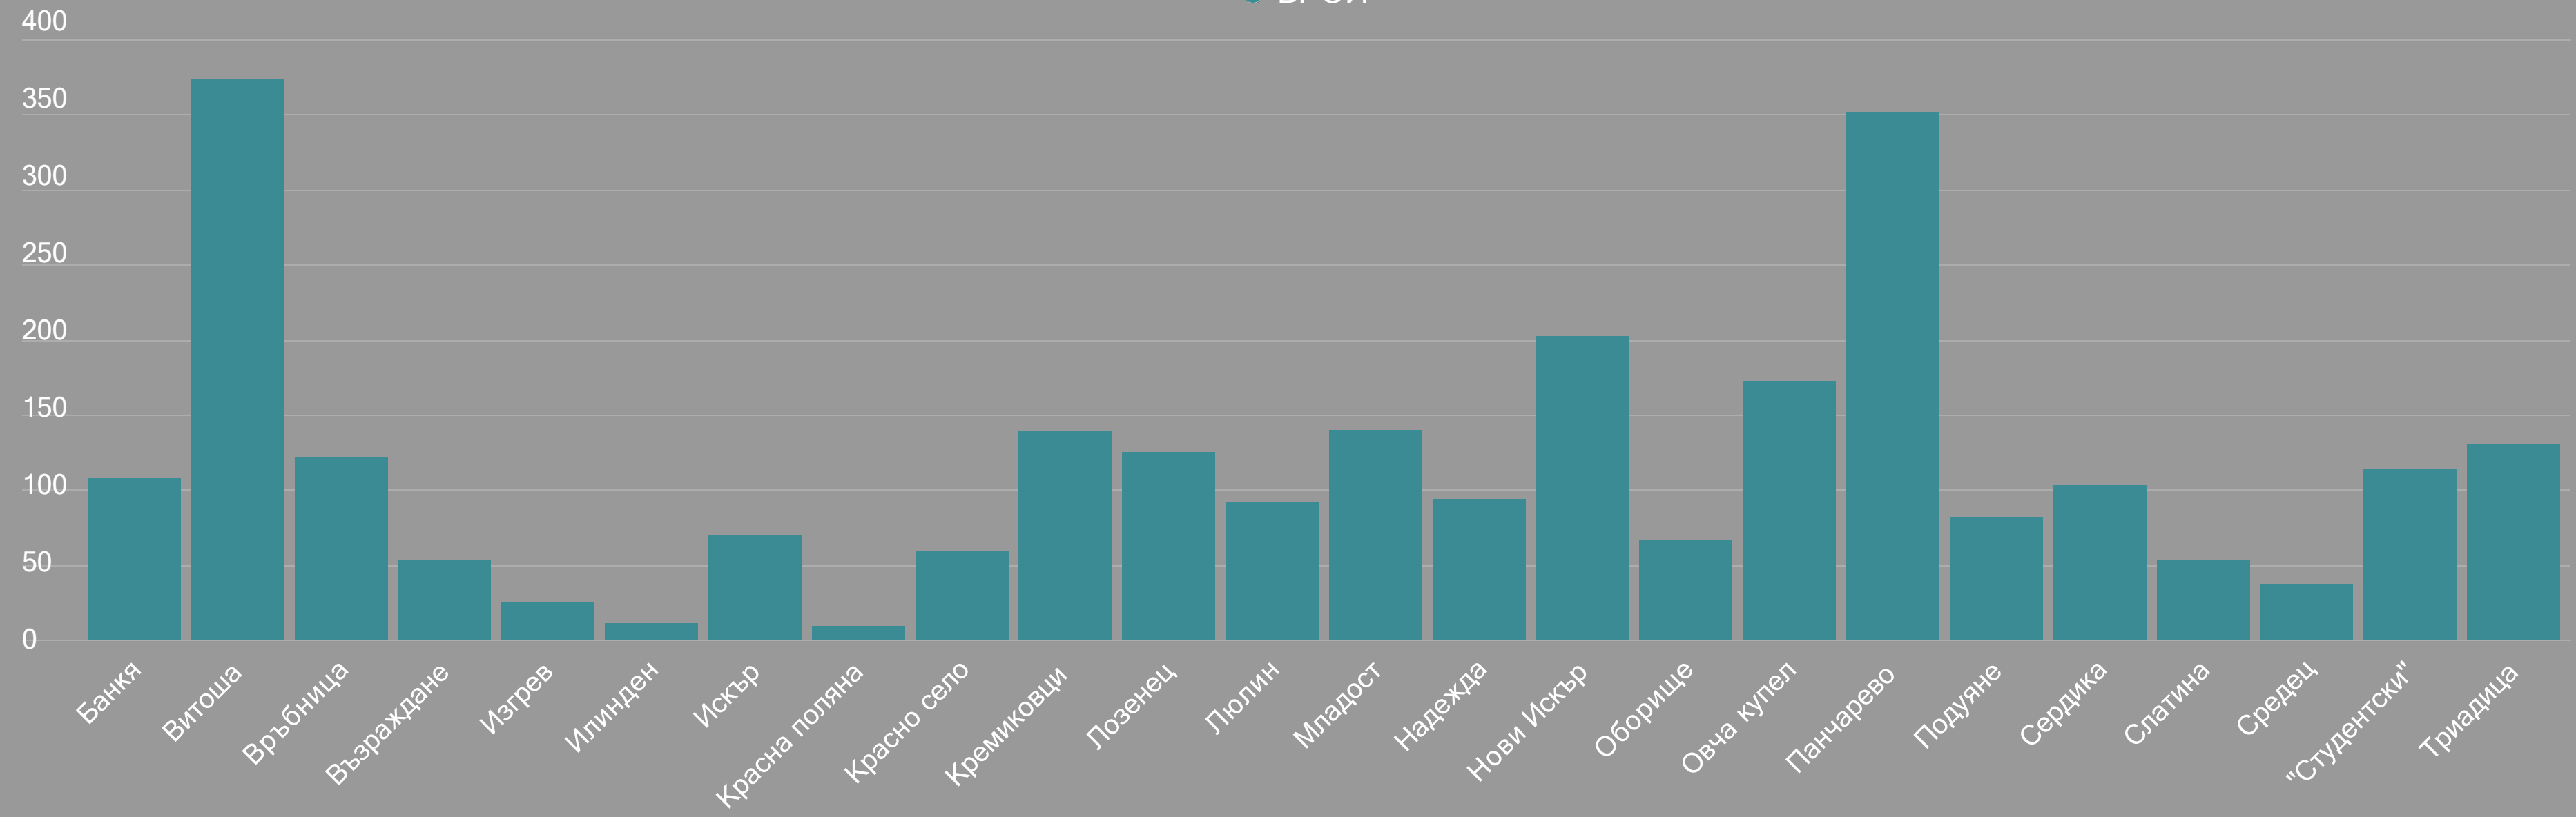


● БРОЙ

ГРАДОУСТРОЙСТВЕНИ ЗАПОВЕДИ 2023 ГОДИНА - ПО РАЙОНИ

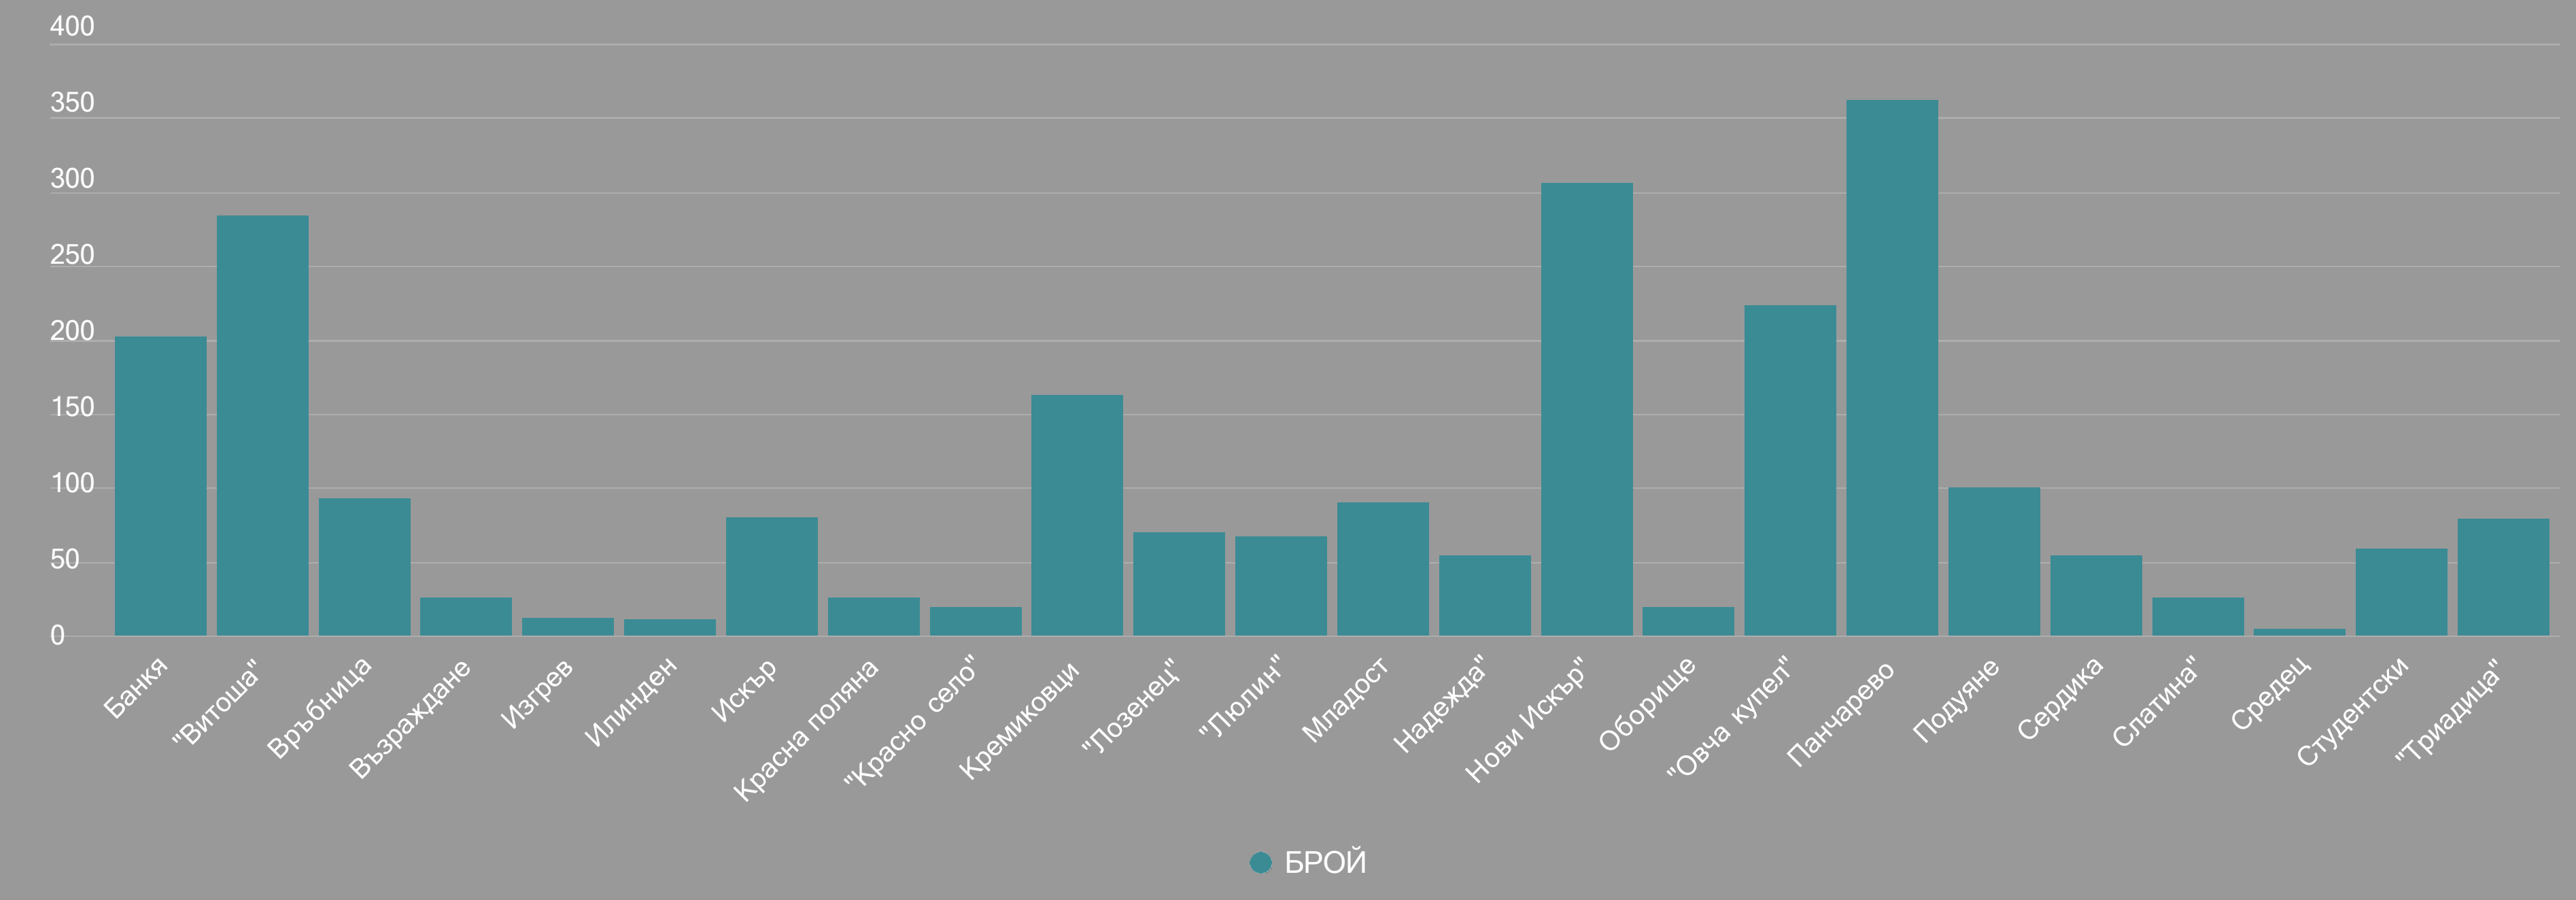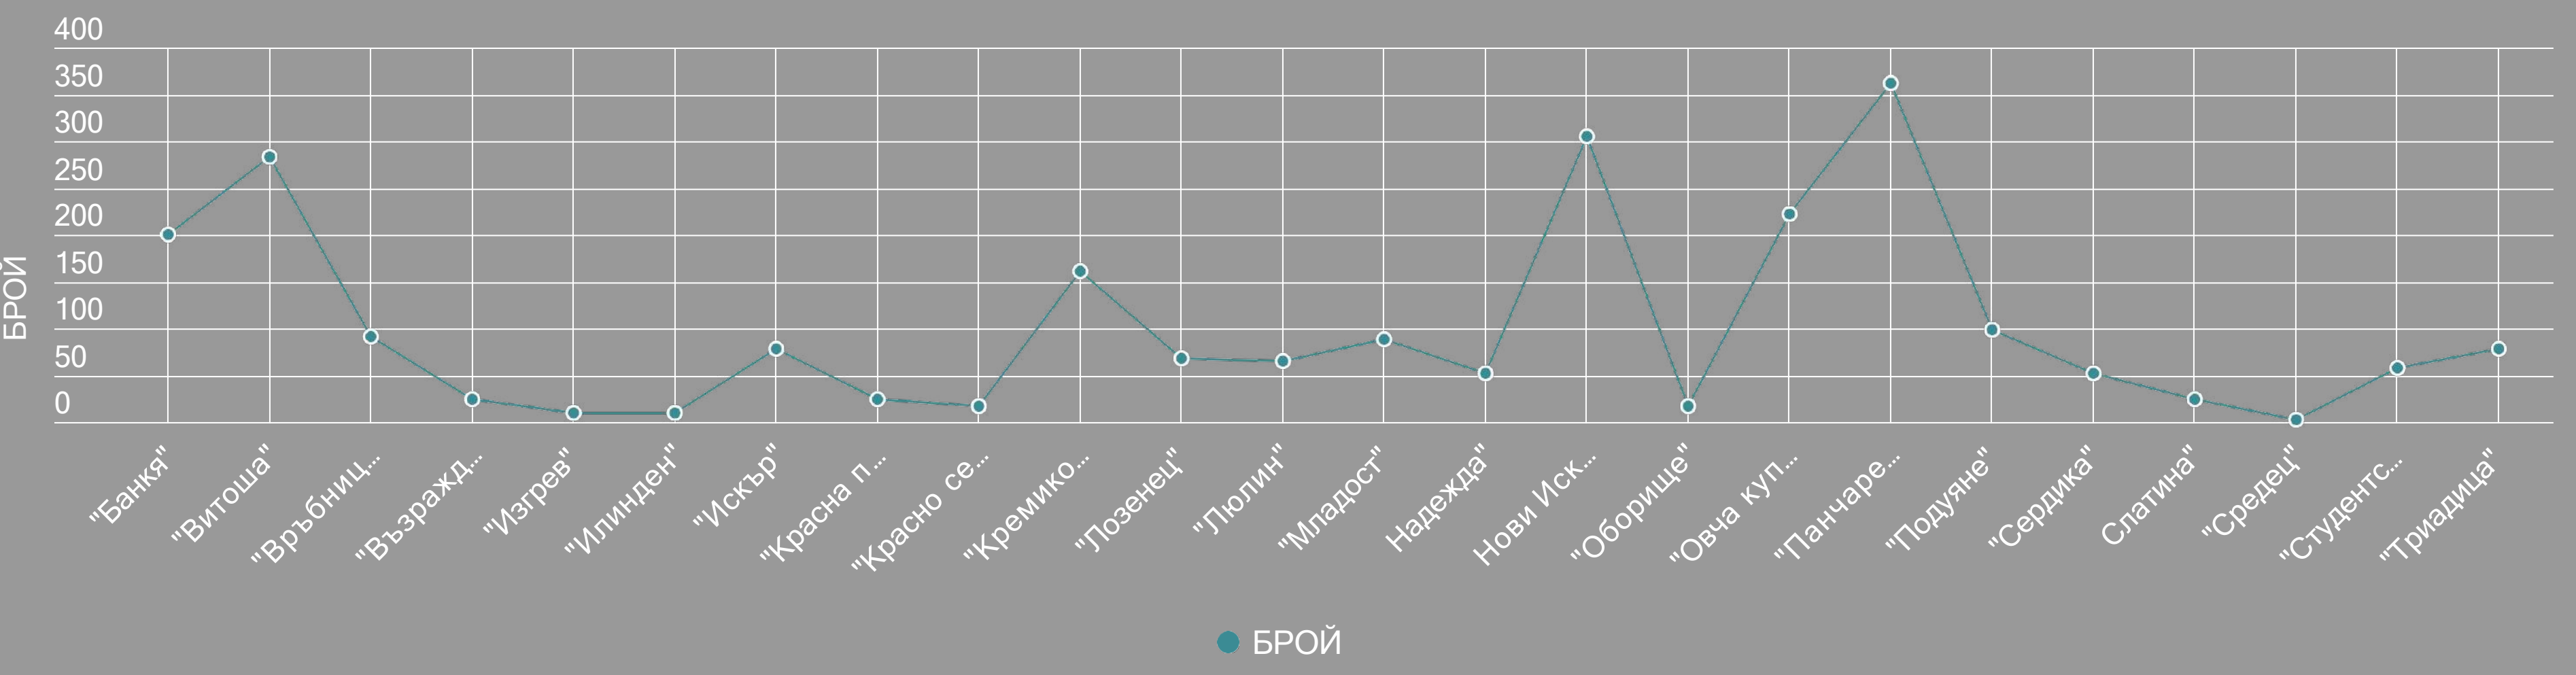


ОБЩА ПЛОЩ НА УПИ, ПРЕДНАЗНАЧЕНА ЗА ИЗГРАЖДАНЕ
НА СОЦИАЛНА ИНФРАСТРУКТУРА –
около 222 гка

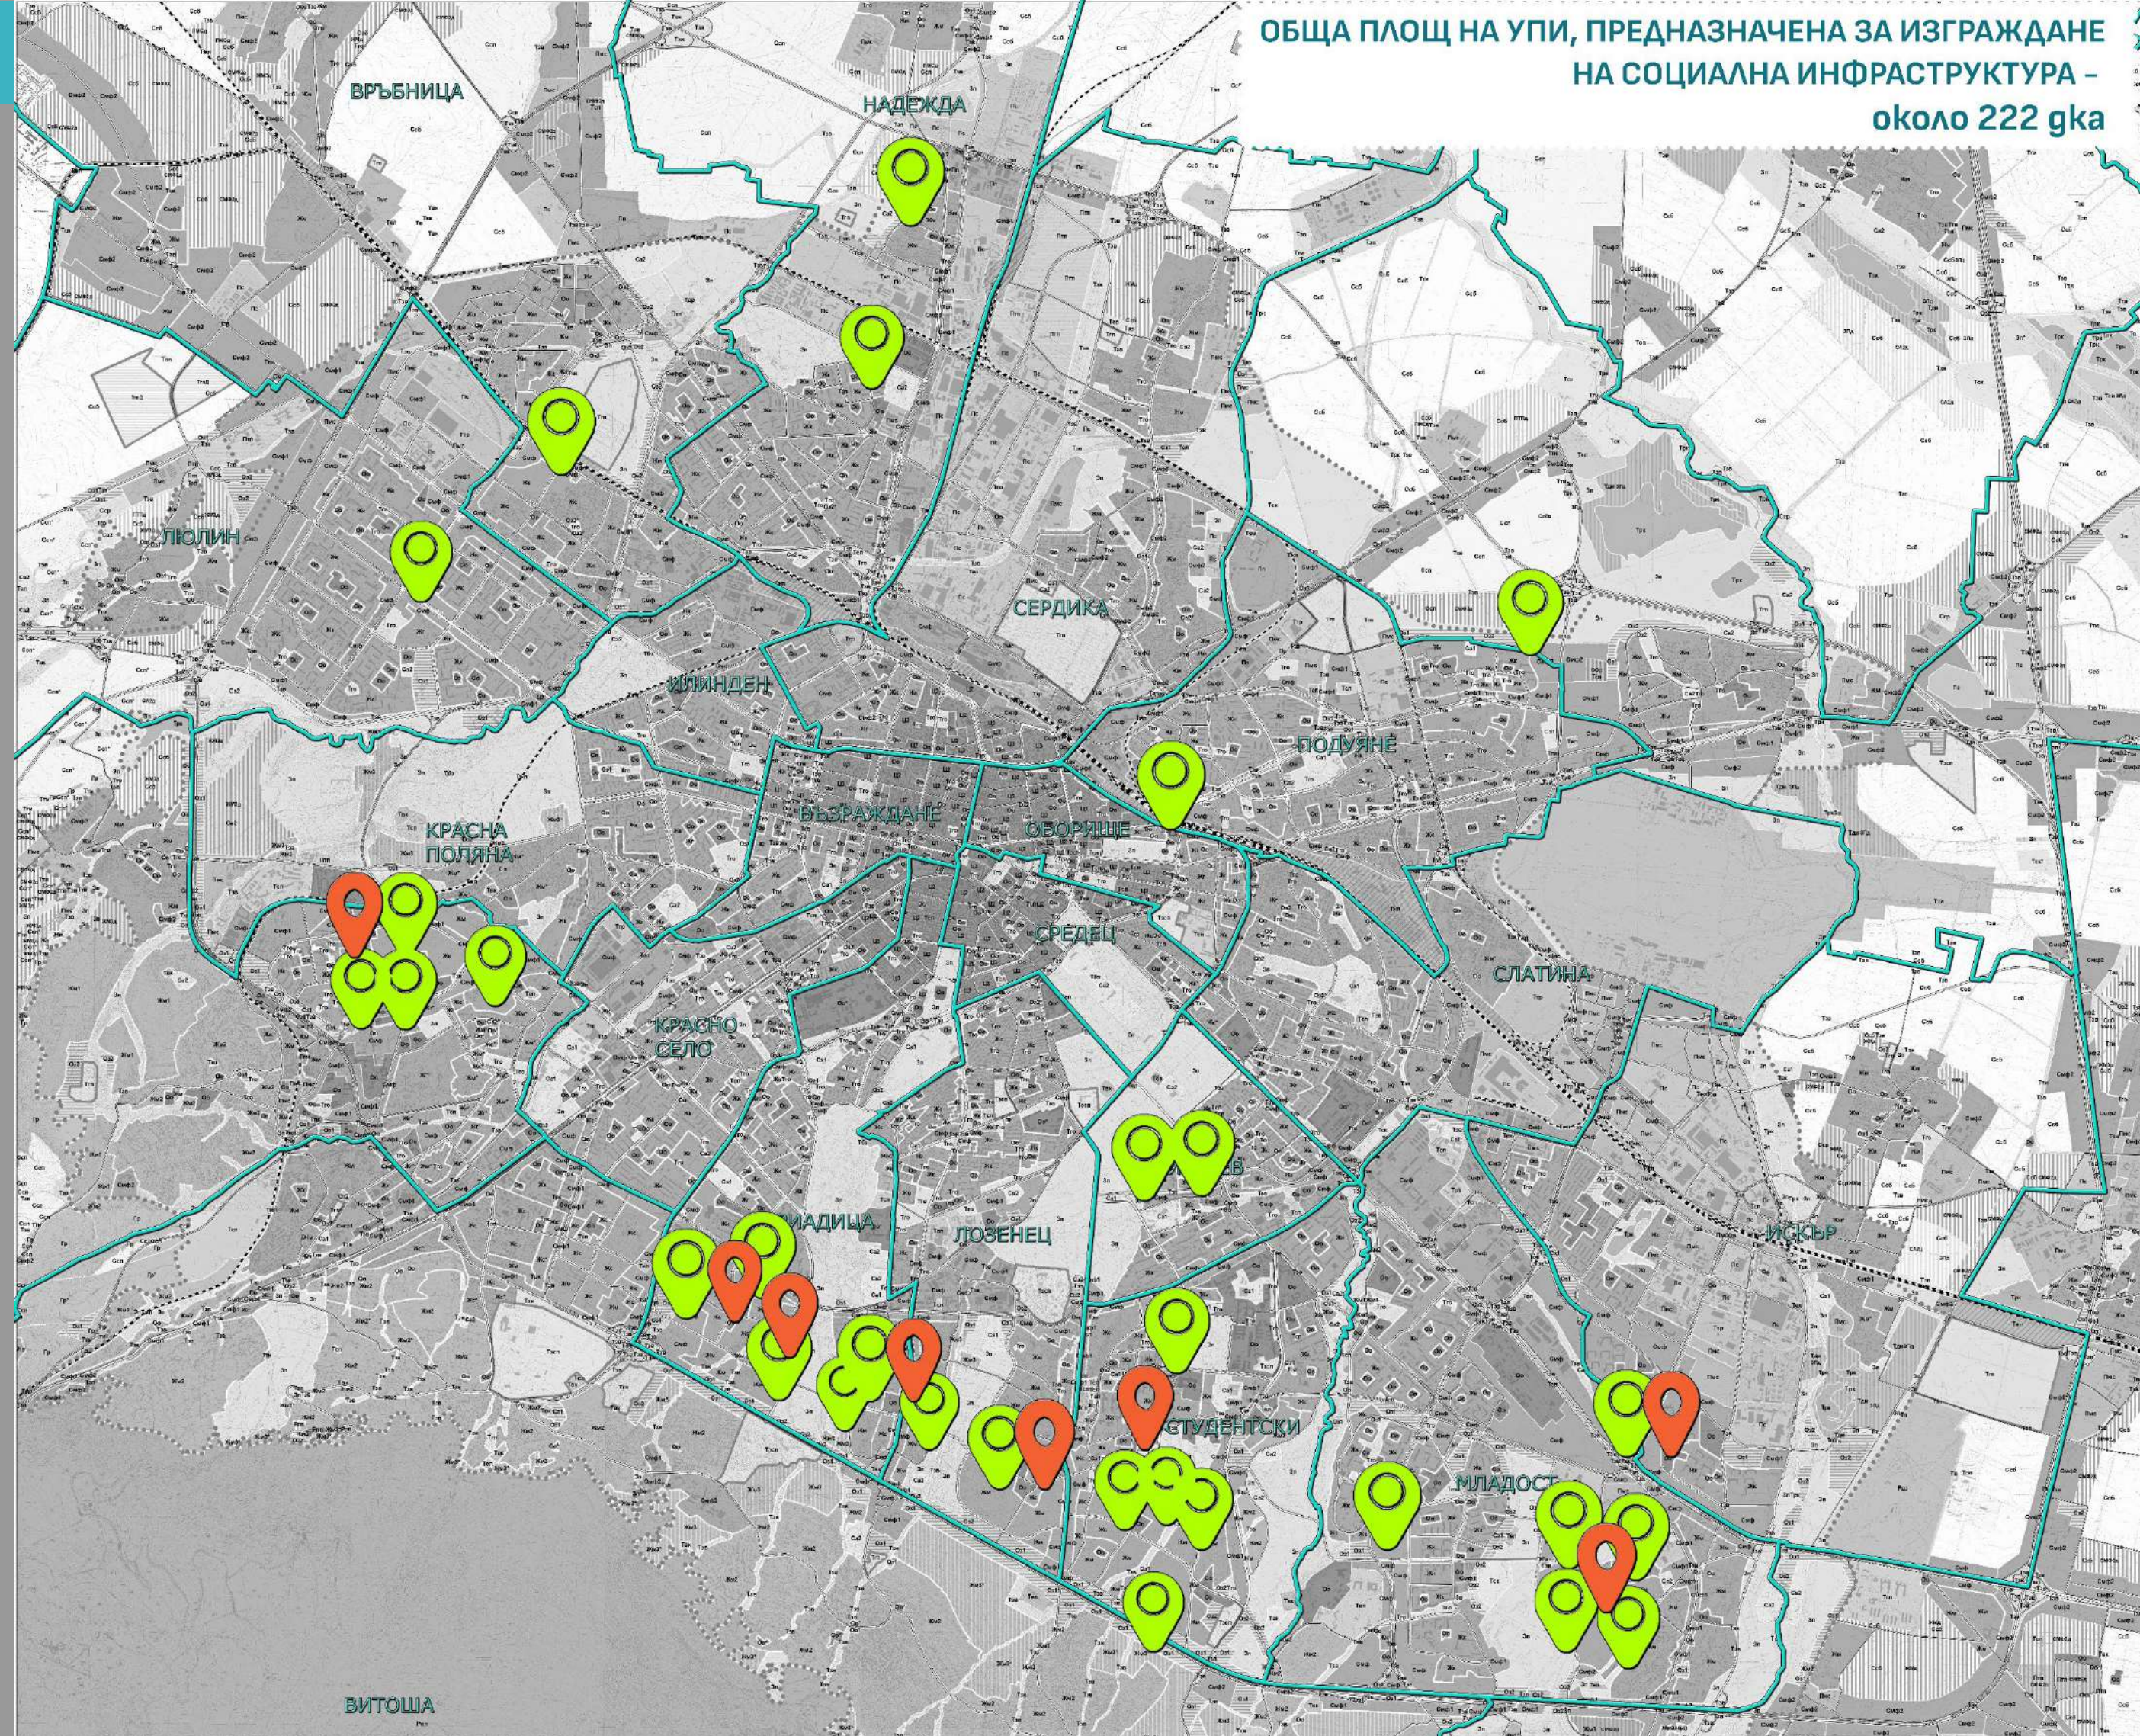


-  ДЕТСКО ЗАВЕДЕНИЕ - 30 БРОЯ
-  УЧИЛИЩЕ - 8 БРОЯ

СХЕМА ОБЩЕСТВЕНО ОБСЛУЖВАНЕ И ЗЕЛЕНИ ЗОНИ

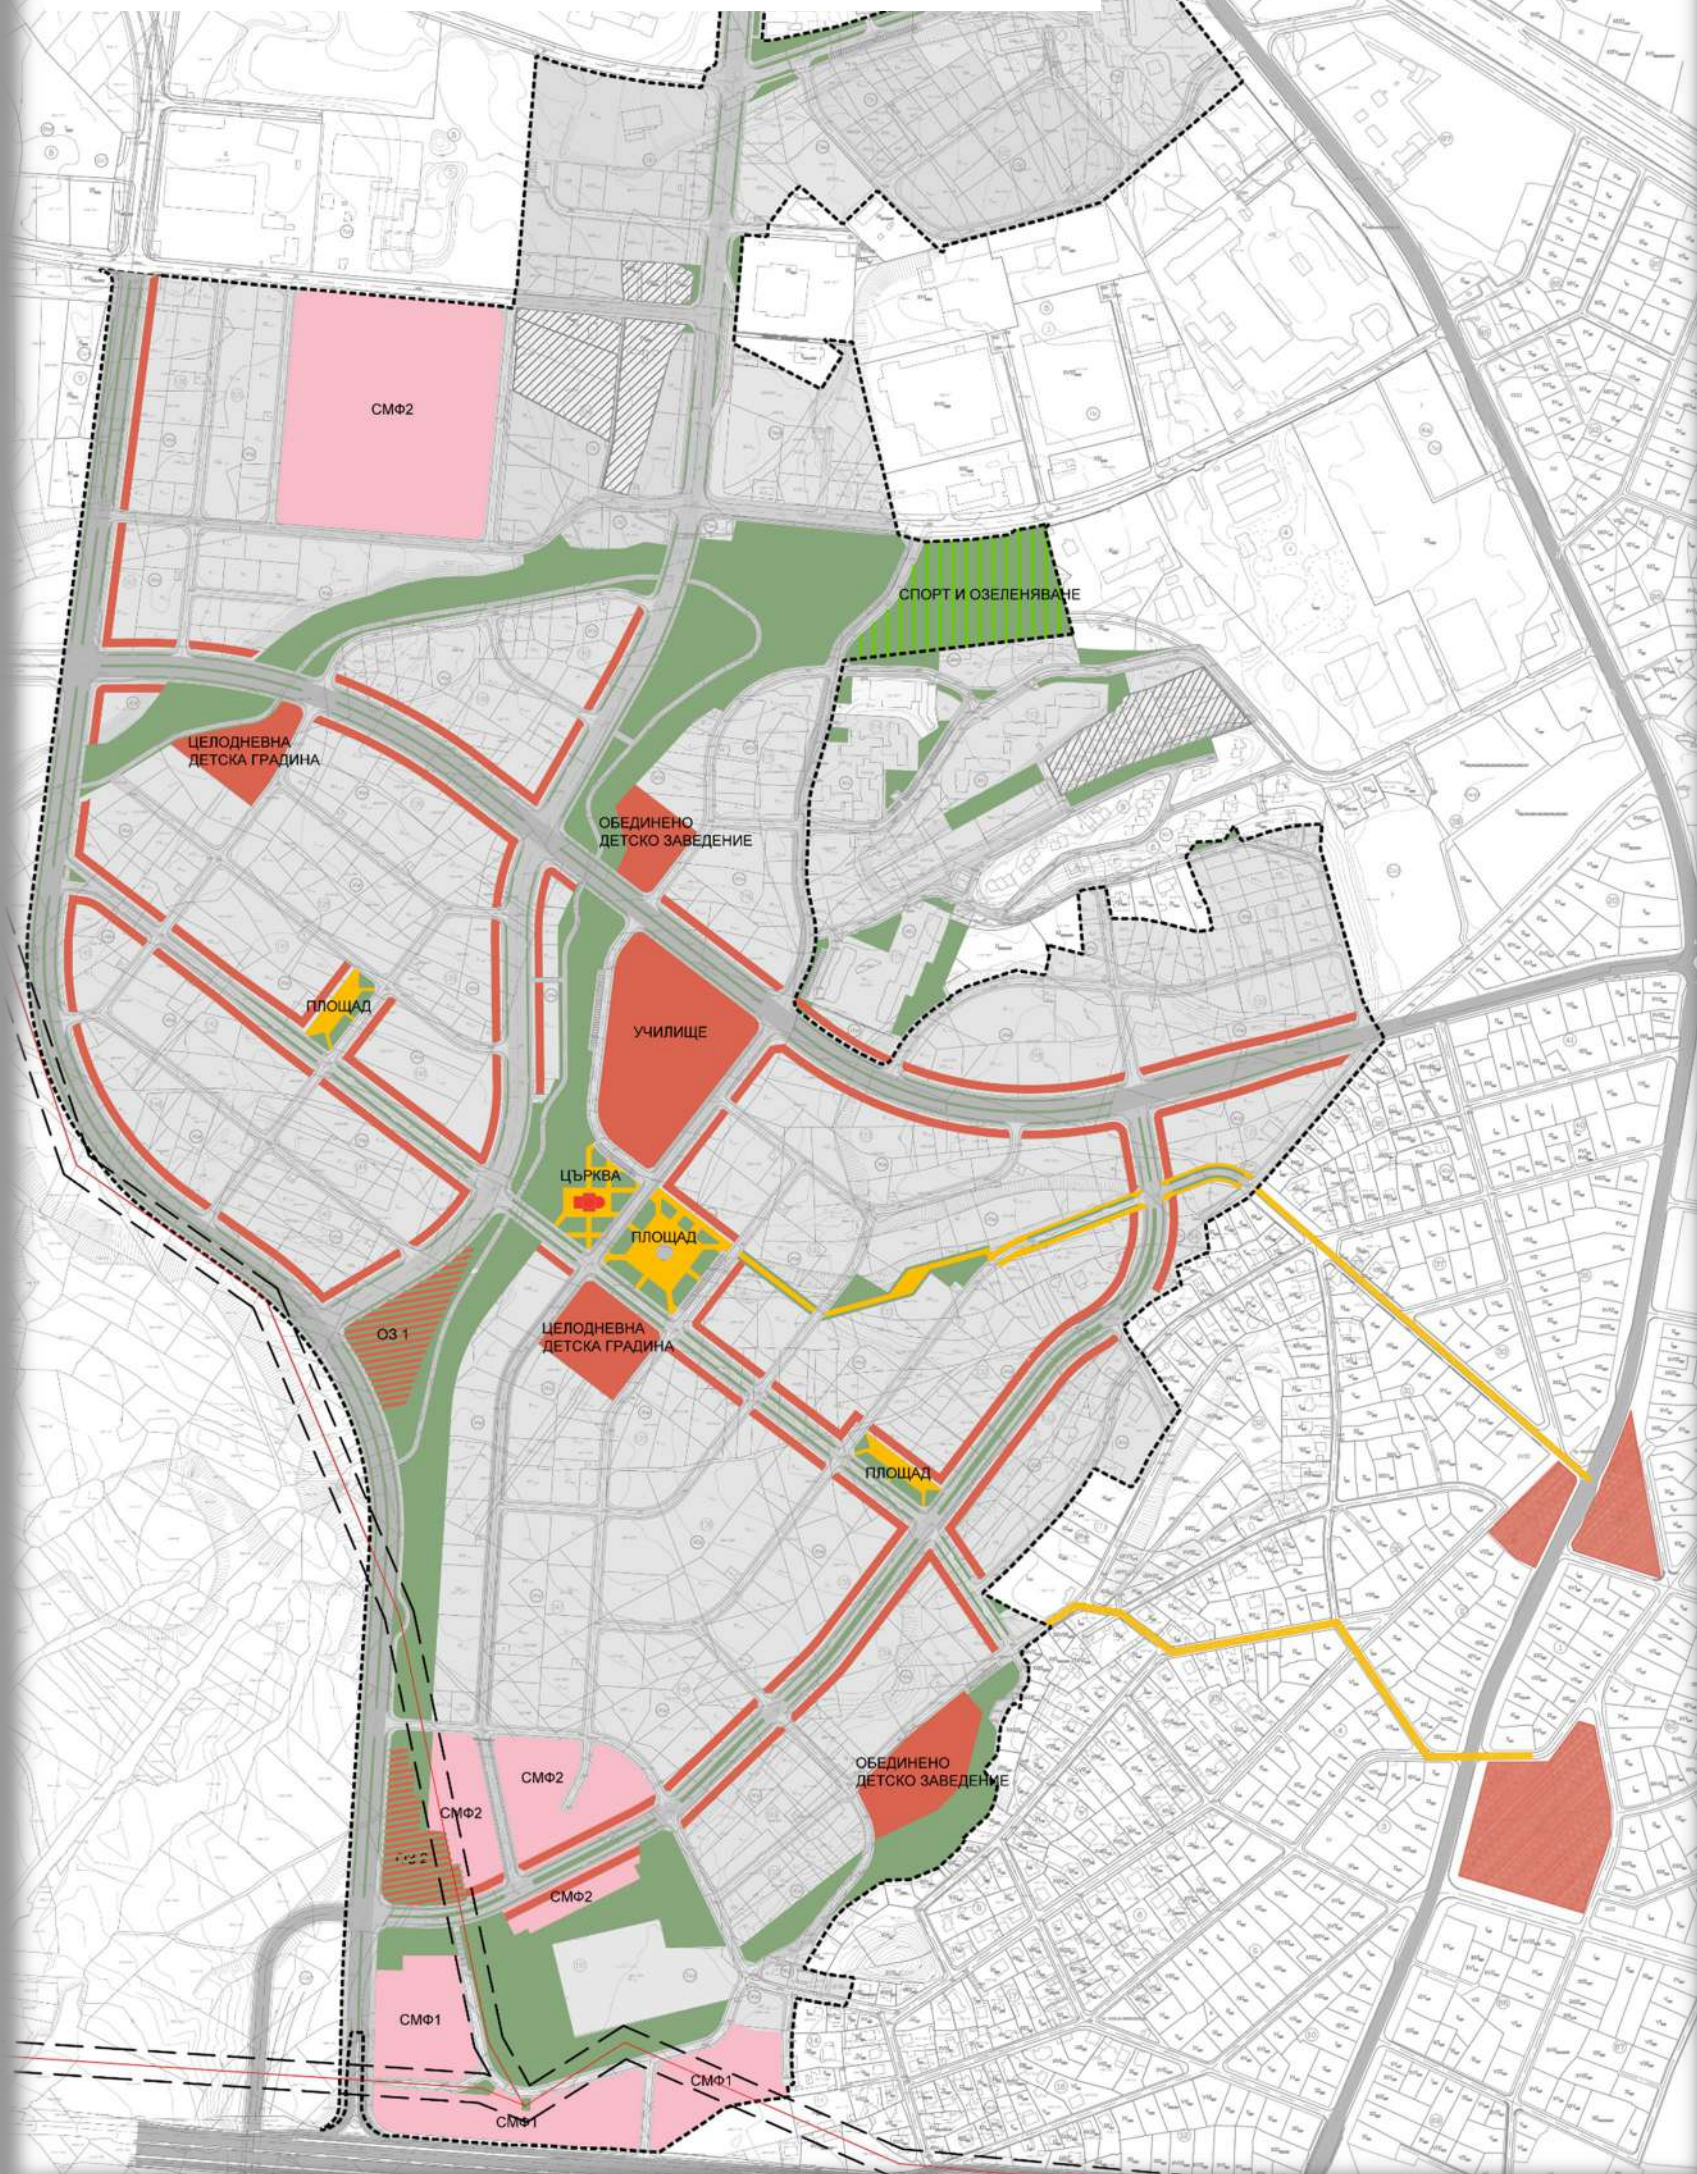

ПЕШЕХОДНА ДОСТЪПНОСТ ДО ДЕТСКИТЕ ГРАДИНИ

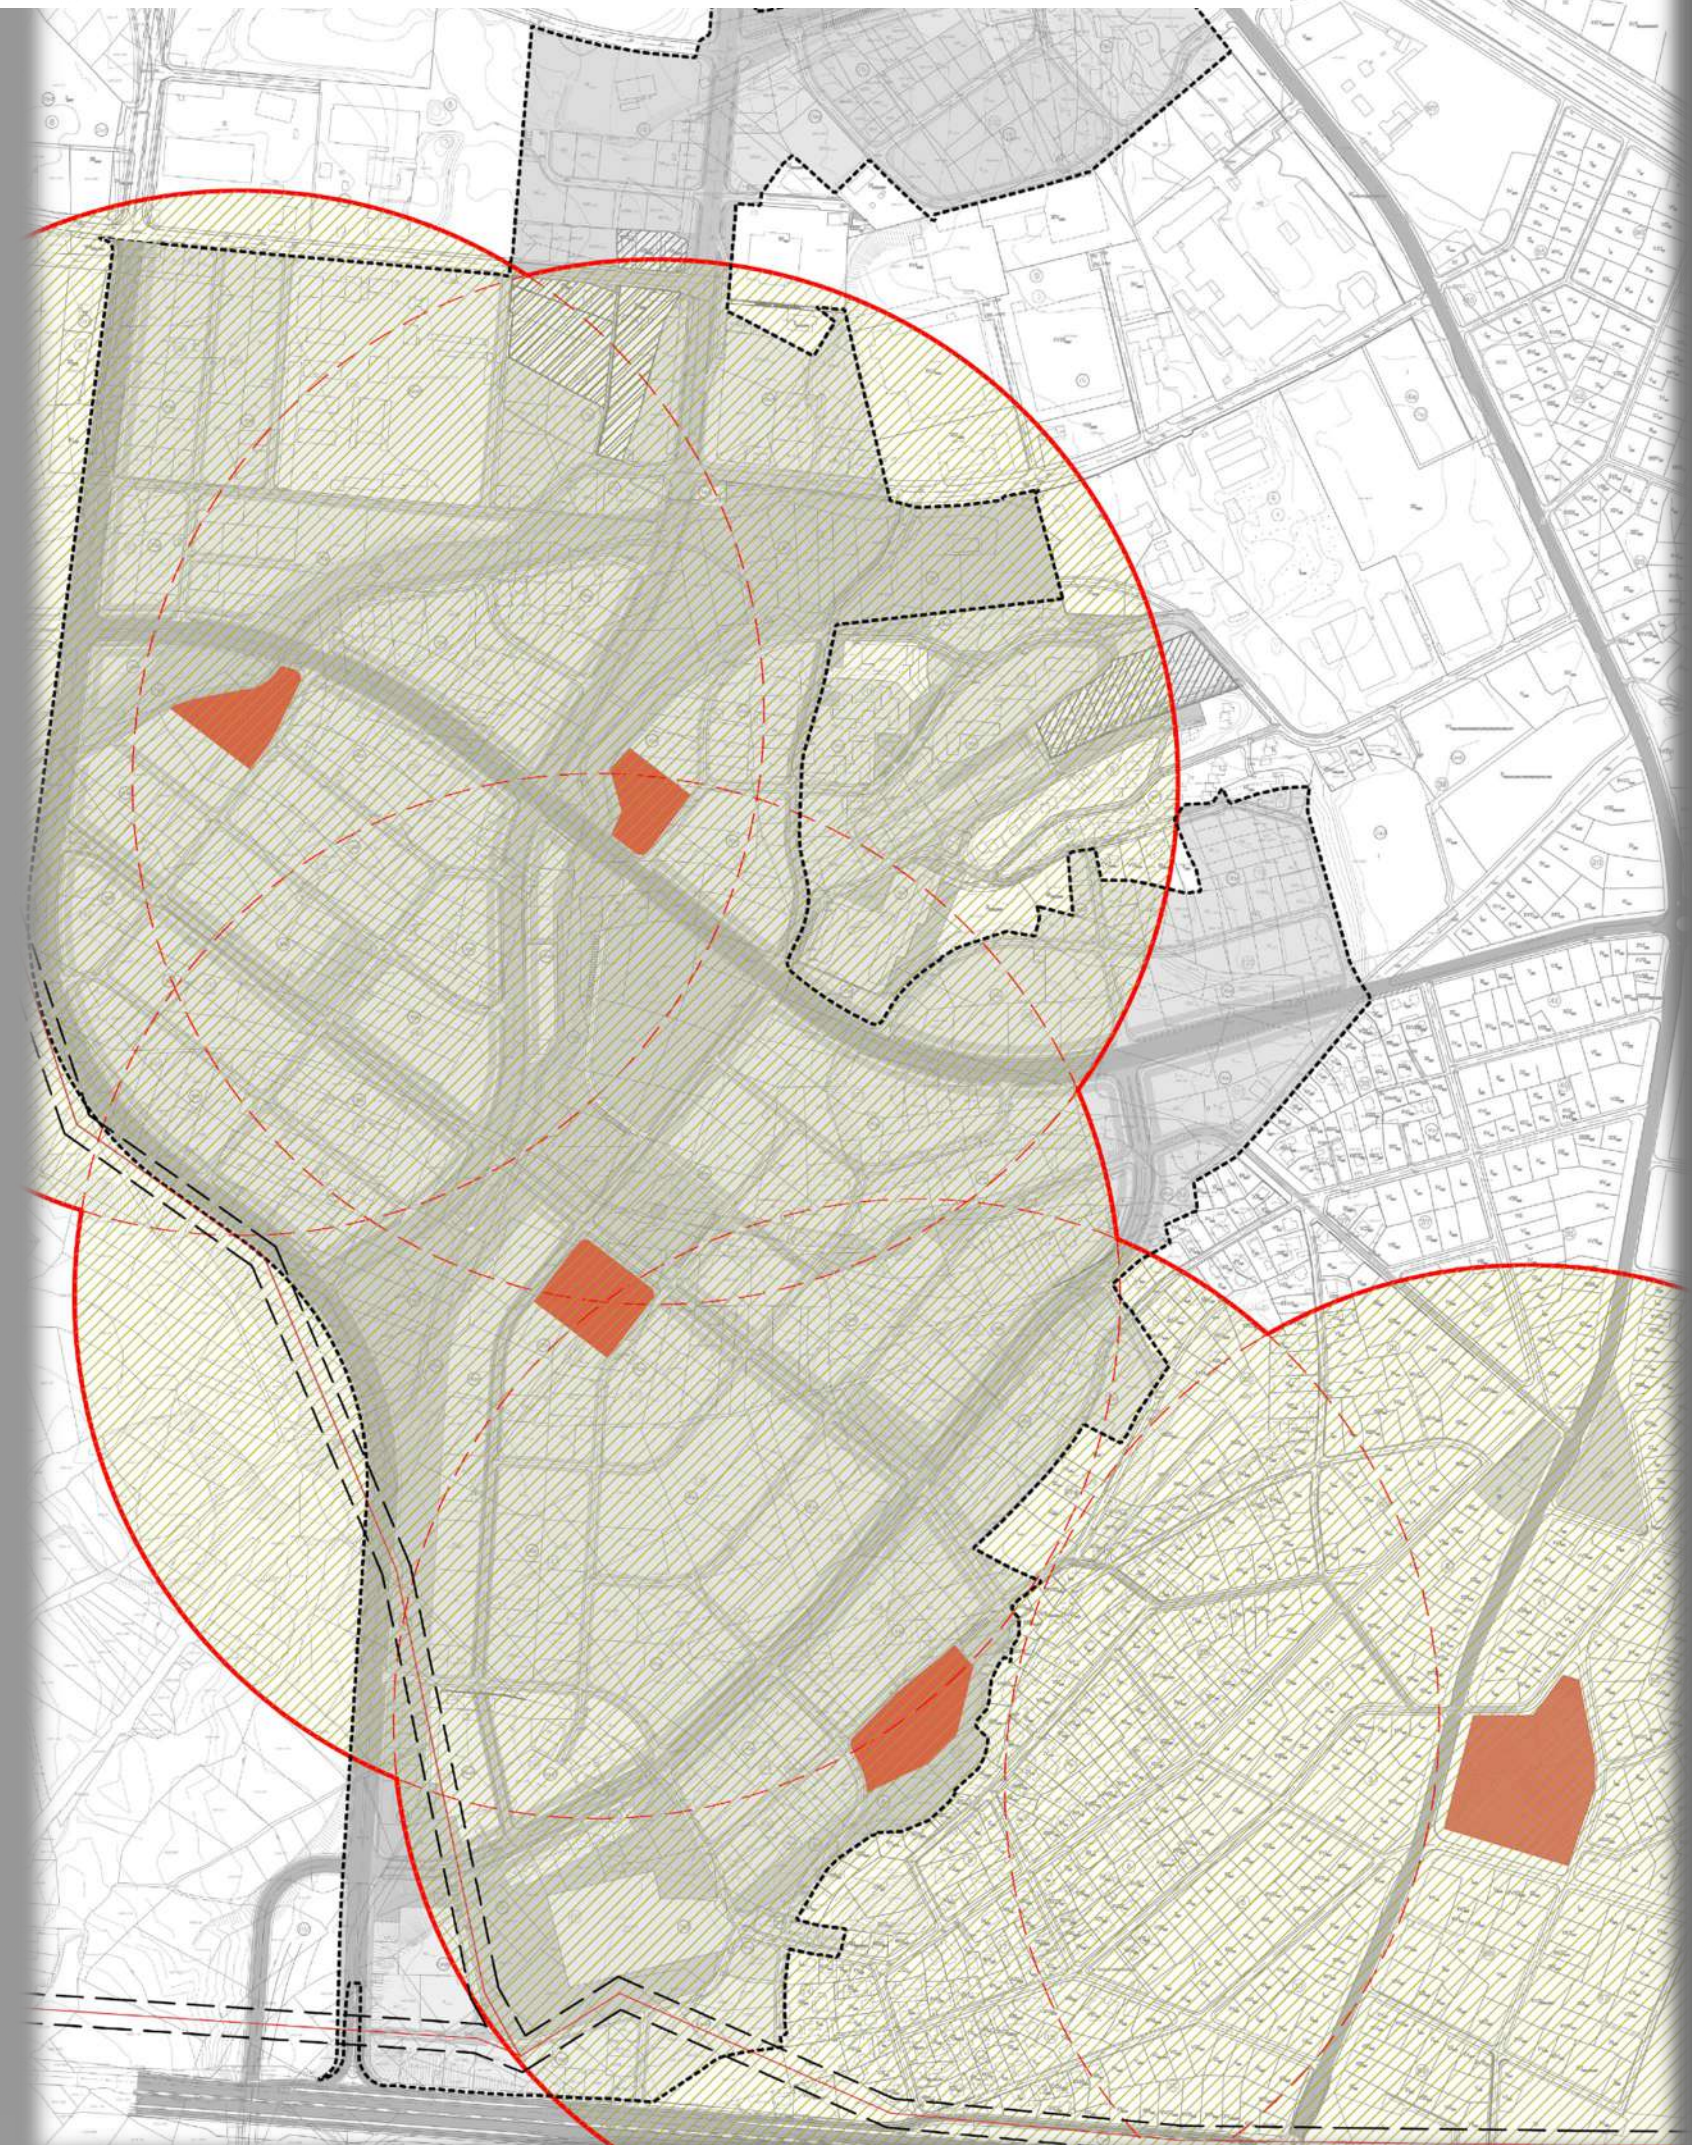

ПУП НА Ж.К. ОВЧА КУПЕЛ 1 -4,5,6 ЧАСТ ПО РЕДА НА ЧЛ. 22, АЛ. 8 ОТ ЗУТ


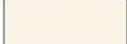


ПОДРОБЕН УСТРОЙСТВЕН ПЛАН НА ЖИЛИЩЕН КОМПЛЕКС "ОВЧА КУПЕЛ 1 - 4, 5, 6 М.Р.", РАЙОН ОВЧА КУПЕЛ, СТОЛИЧНА ОБЩИНА СХЕМА НА ТРАНСФОРМАЦИЯ НА СОБСТВЕНОСТТА ПРИ ПРИЛАГАНЕ НА ЧЛ. 22, АЛ. 8 ОТ ЗУТ



НАЦИОНАЛЕН СТУДЕНТСКИ ДОМ - ФАСАДА СЕВЕРОИЗТОК КРР - ЦВЕТОВО РЕШЕНИЕ; М 1:100




ЛЕГЕНДА:

-  ПРЪСКАНА ВАРО-ЦИМЕНТО-ПЯСЪЧНА МАЗИЛКА ЦВЯТ 1 (МОСТРА)
-  ЕЛЕМЕНТИ ОТ ВАРОВИК
-  МЕТАЛНИ ЕЛЕМЕНТИ ЦВЯТ АНТРАЦИТ
-  ПЕРДАШЕНА ВАРО-ПЯС. МАЗИЛКА


ЗАБЕЛЕЖКИ:

- 1 - Цветовете и материалите на дограмата са дадени в спецификациите
- 2 - Виж и чертеж КРР (за мозайки и др.)


РАЗРЕЗ 1-1; М 1:25

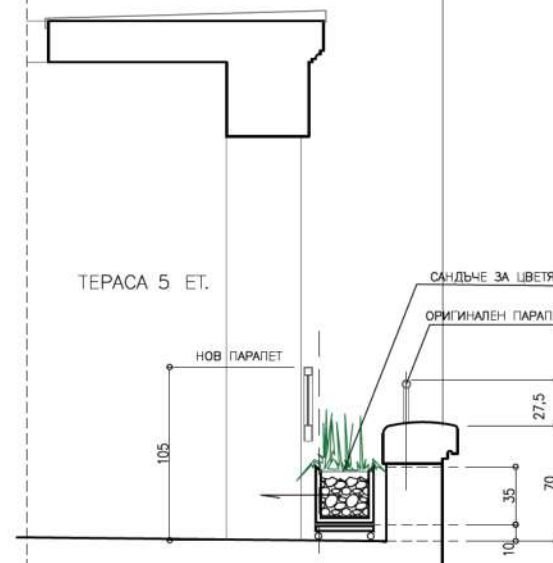


ФРАГМЕНТ - ФАСАДА СЕВЕРОИЗТОК; М 1:25

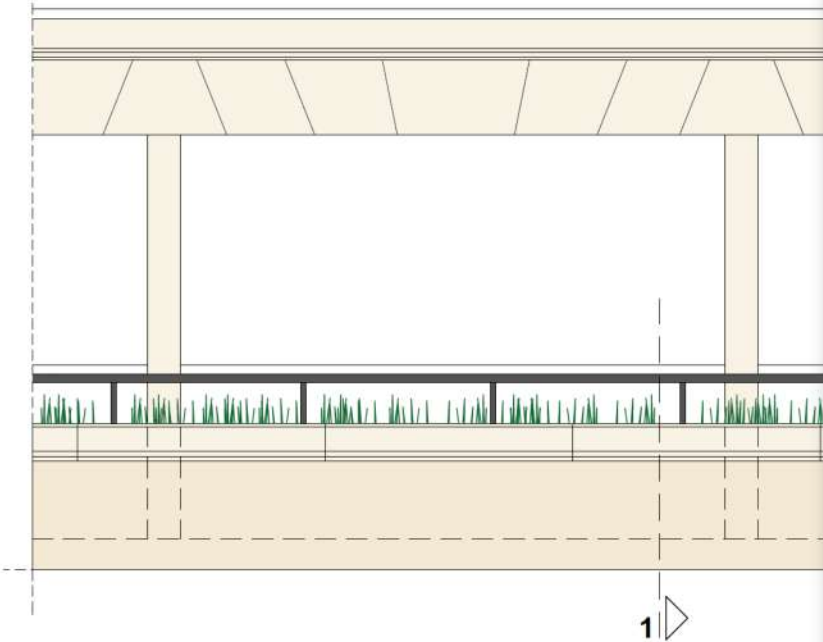


ИЗГЛЕД 2 - КЪМ НОВИЯ ПАРАПЕТ; М 1:25

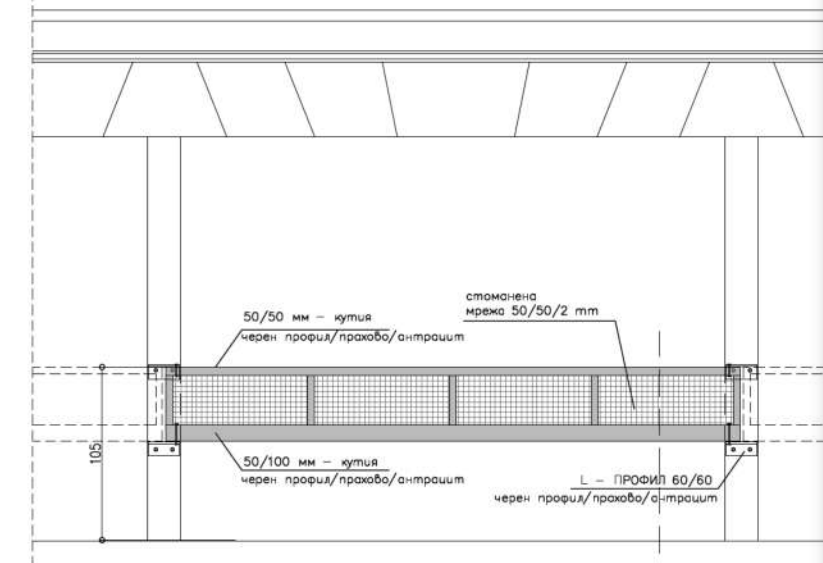

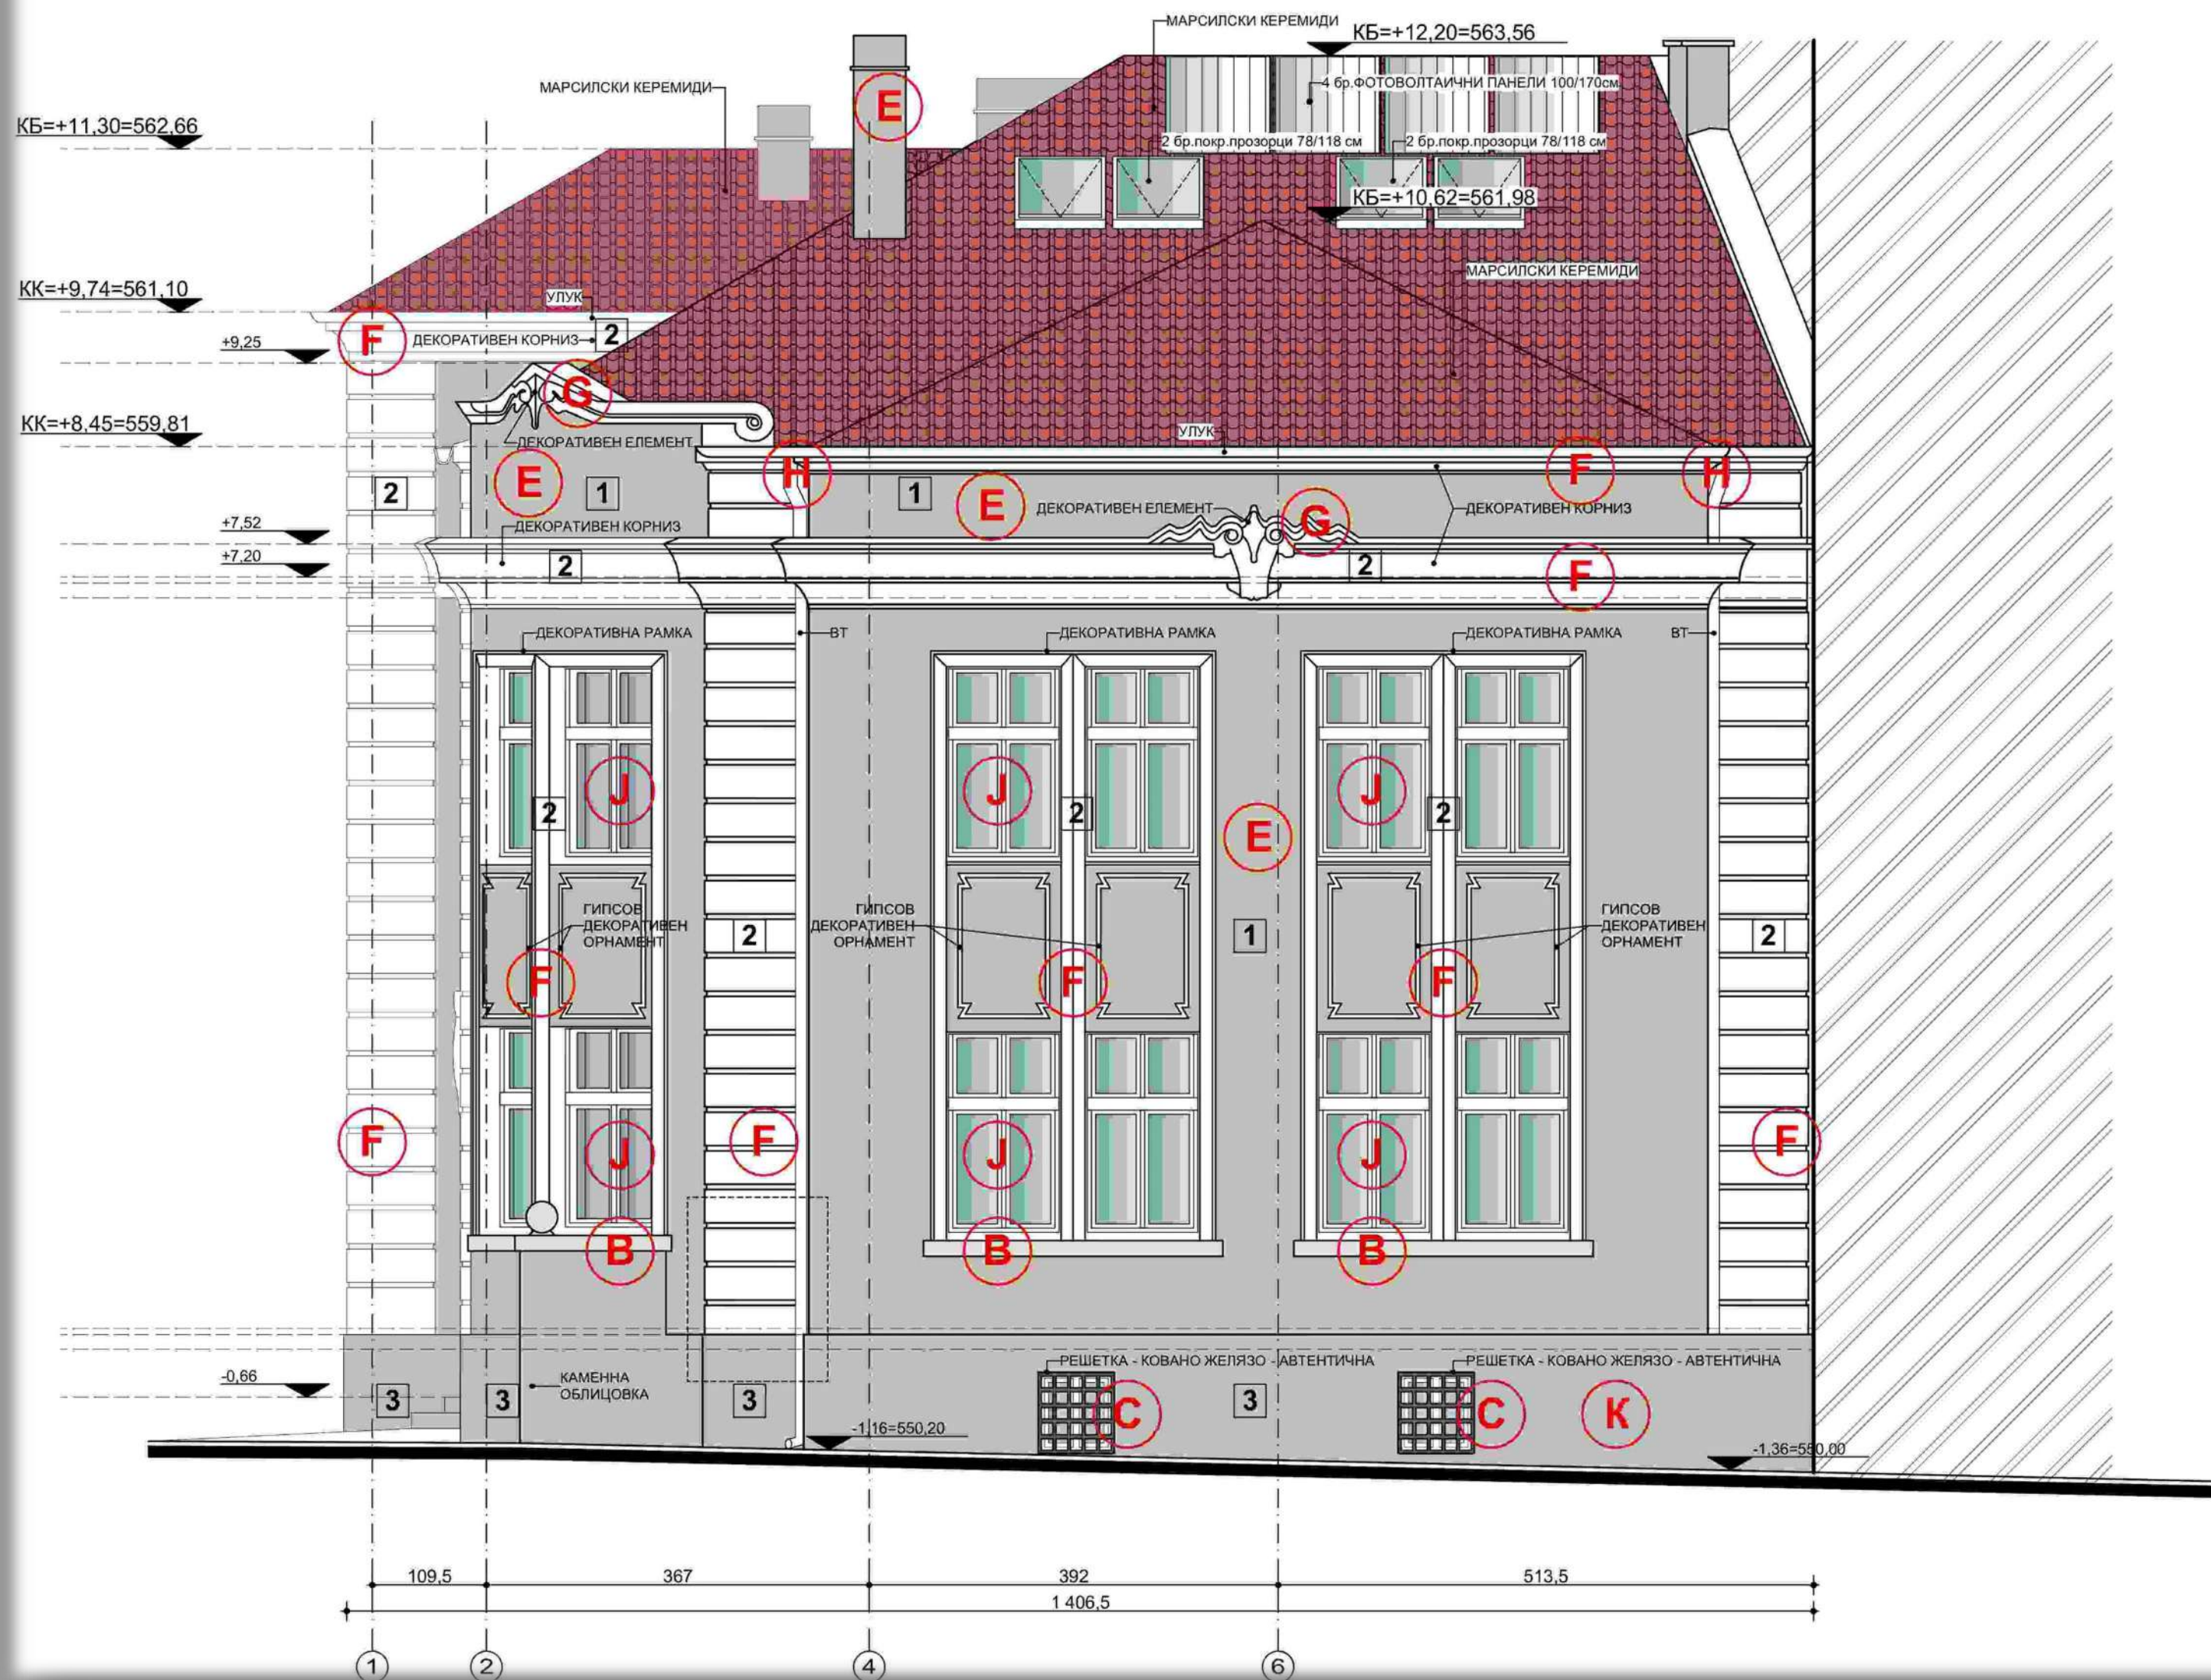



БЛАГОДАРЯ ЗА ВНИМАНИЕТО!

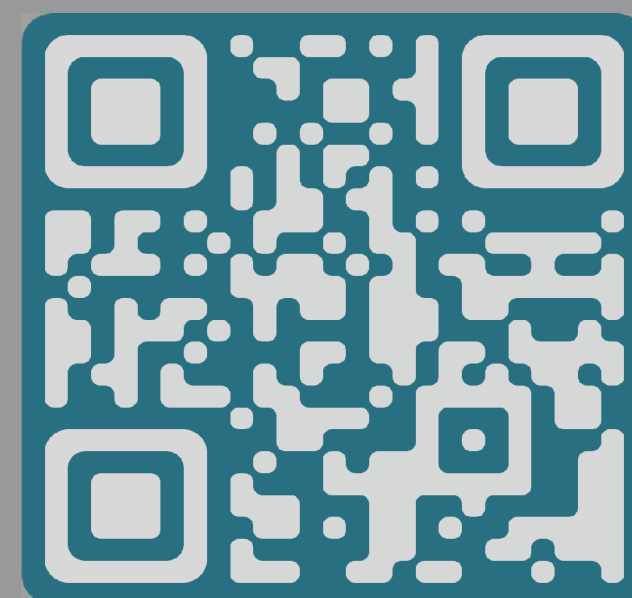

АРХ. ЗДРАВКО ЗДРАВКОВ
ГЛАВЕН АРХИТЕКТ НА СТОЛИЧНА ОБЩИНА